



• **PORTFÓLIO** •

PROJETOS


- Subestações (Aérea e Abrigada)
- Entrada Padrão Concessionária
- Medição Agrupada (Múltiplas Unidades Consumidoras)
- Projetos Elétricos internos - Residenciais, Comerciais e Industriais
- SPDA - Sistemas de Proteção contra Descargas Atmosféricas
- Redes de Cabeamento Estruturado

CONSULTORIA E LAUDOS (NR10 E NR12)


- As-built;
- Projetos;
- Implantação de Prontuário – PIE;
- Gestão de Modalidades Tarifárias;
- SPDA e Aterramento.

OBRAS / SERVIÇOS

- Reforma e Adequação de Cabines Primárias;
- Correção do Fator de Potência – Banco de Capacitores;
- Troca de transformador de distribuição;
- Comissionamento;
- Execução de Entrada Padrão Concessionária;
- Execução de Medição Agrupada (Múltiplas Unidades Consumidoras);
- Execução de Projetos Elétricos internos - Residenciais, Comerciais e Industriais;
- Análise Termográfica;
- Estudo de Demanda de Energia;
- Análise de Energia para identificação e correção de problemas;
- Conversão de rede monofásica em trifásica;
- SPDA - Sistemas de Proteção contra Descargas Atmosféricas;
- Aterramento / Equipotencialização;
- Estudo Para Análise de Riscos;
- Estratificação de Solo para projeto de Malha de Aterramento;
- Retrofit;
- Execução de Infraestrutura;
- Redes e Cabeamentos Estruturados.

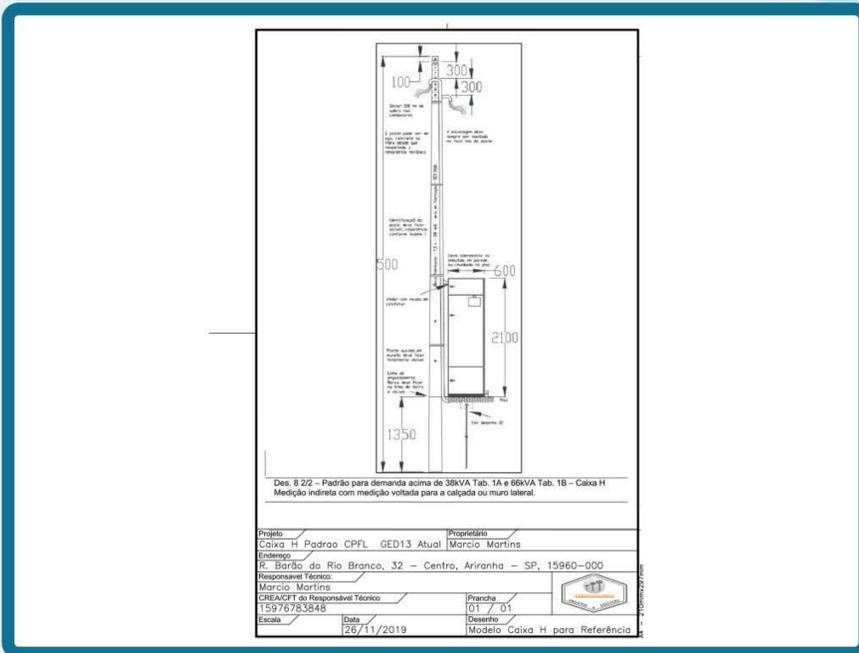

Projeto Caixa H Padrão CPFL

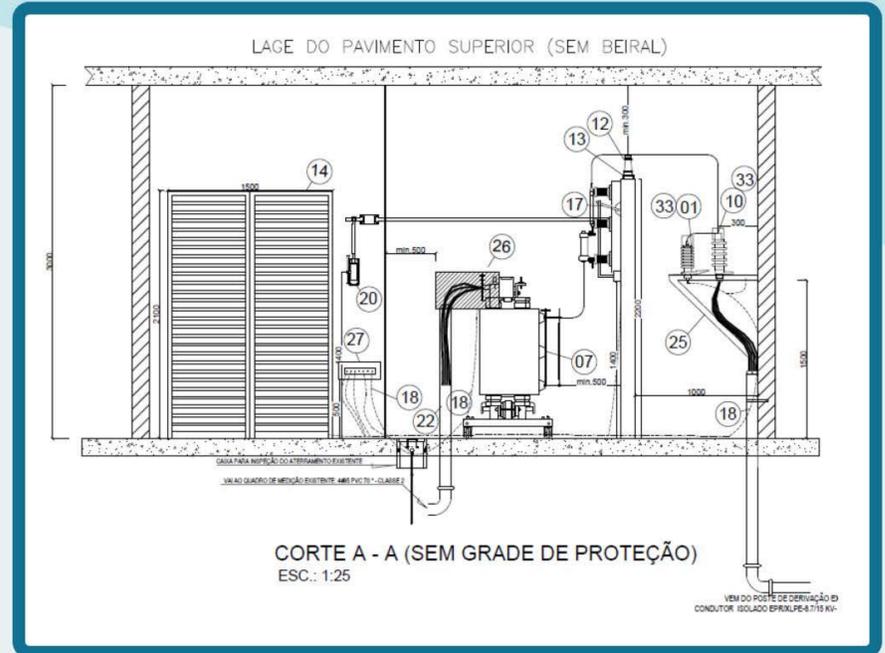

Projeto Subestação Abrigada



Projeto Medição Agrupada




Entrada de Energia em Caixa H Padrão CPFL




Reforma Subestação Abrigada




Manutenção Subestação Abrigada

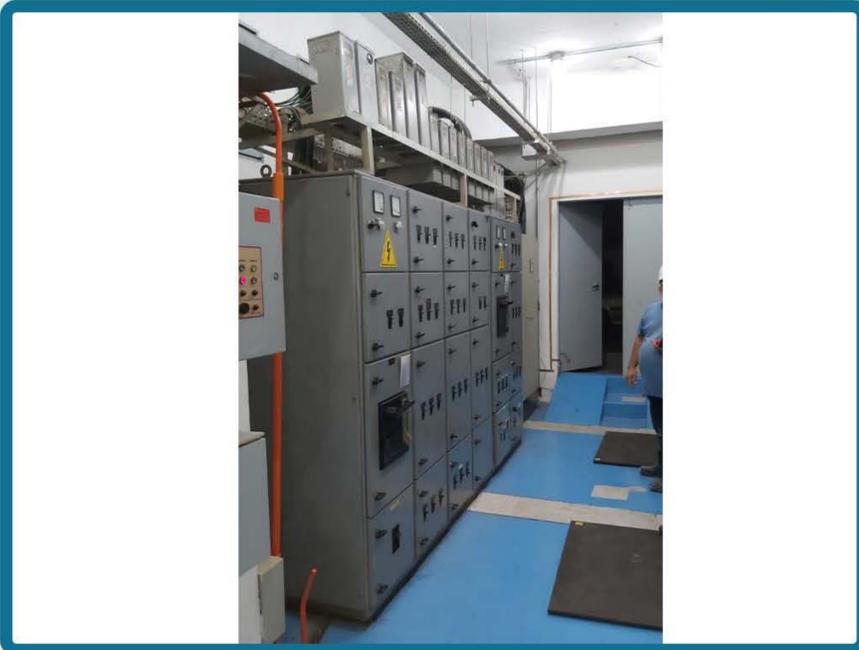


Manutenção Subestação Abrigada

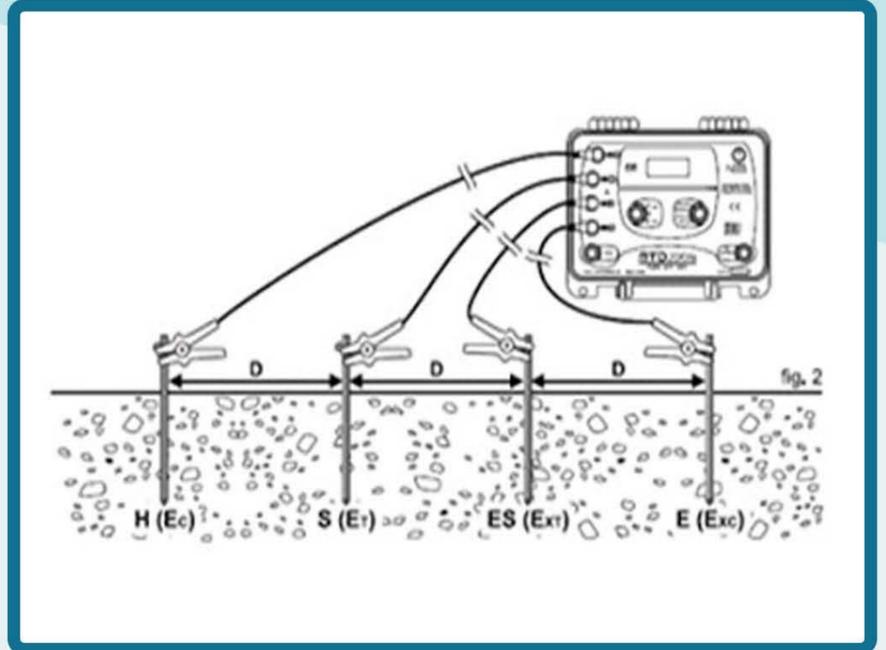

Extratificação de Solo

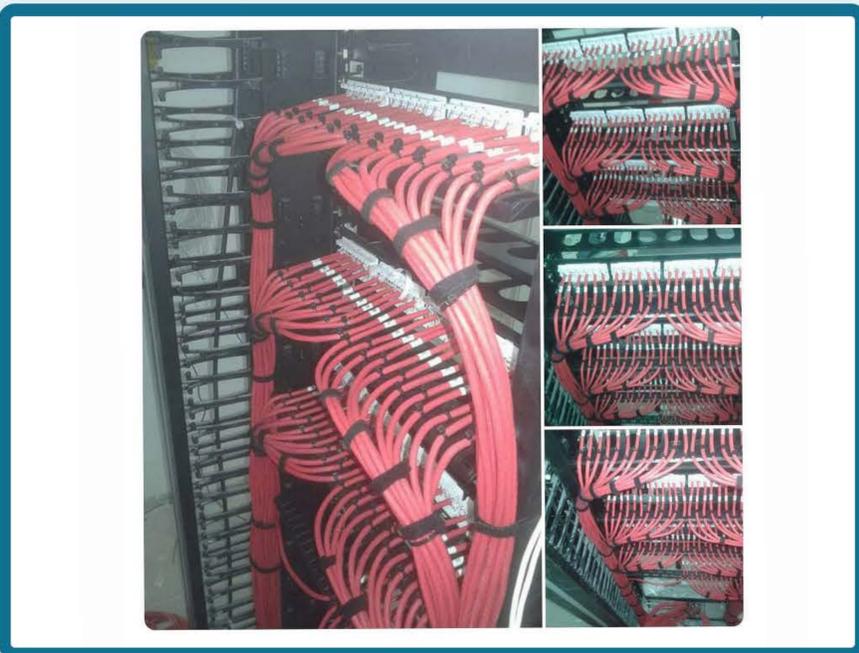

Montagem de Rack Cabeamento Estruturado

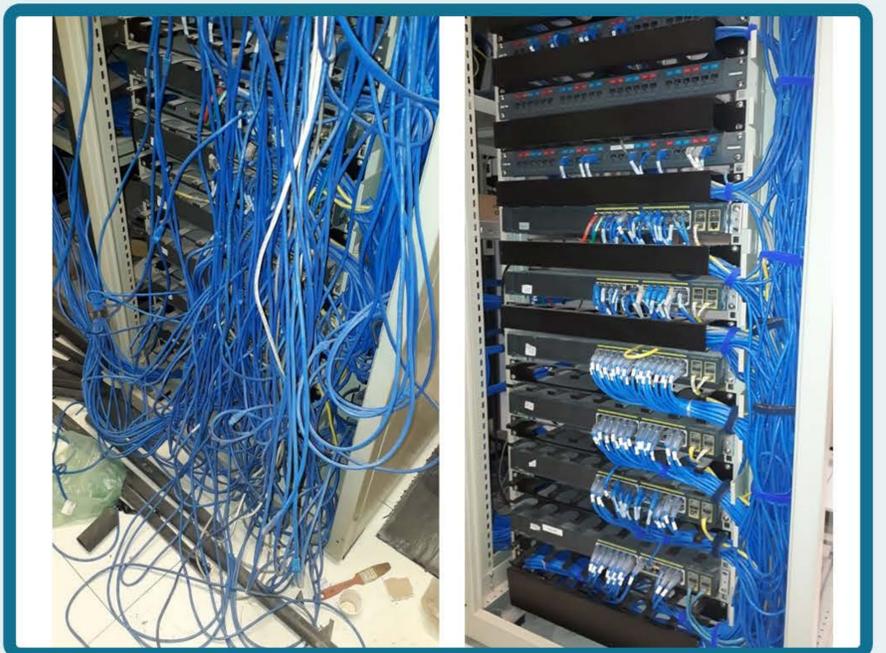

Retrofit/Reorganização de Rack Cabeamento




Análise Termográfica



Montagem/Instalação de Quadro/Painel Elétrico



Montagem/Instalação de Quadro/Painel Elétrico

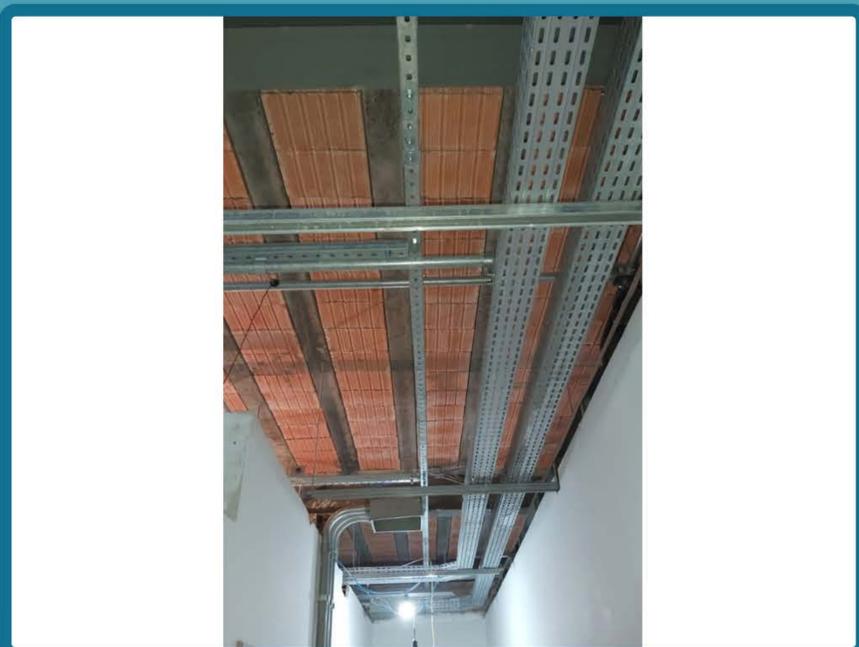

Obras de Infraestrutura



Obras de Infraestrutura

Marcio Fabiano Martins

Eletrotécnico - CFT/CRT-SP 15976783848

☎ (16) 9 8112-5563 | 📱 (16)9 9121-7804

✉ marcio@solutecheletrica.com.br

Marcelo Denizarte Martins

Eletrotécnico - CFT/CRT-SP 12895006814

☎ (16) 9 8126-0238 | 📱 (16)9 9116-4038

✉ marcelo@solutecheletrica.com.br



✉ contato@solutecheletrica.com.br

📷 @solutecheletrica 🌐 solutecheletrica.com.br